


农安县自然资源局建设工程批后公布

平面布置图

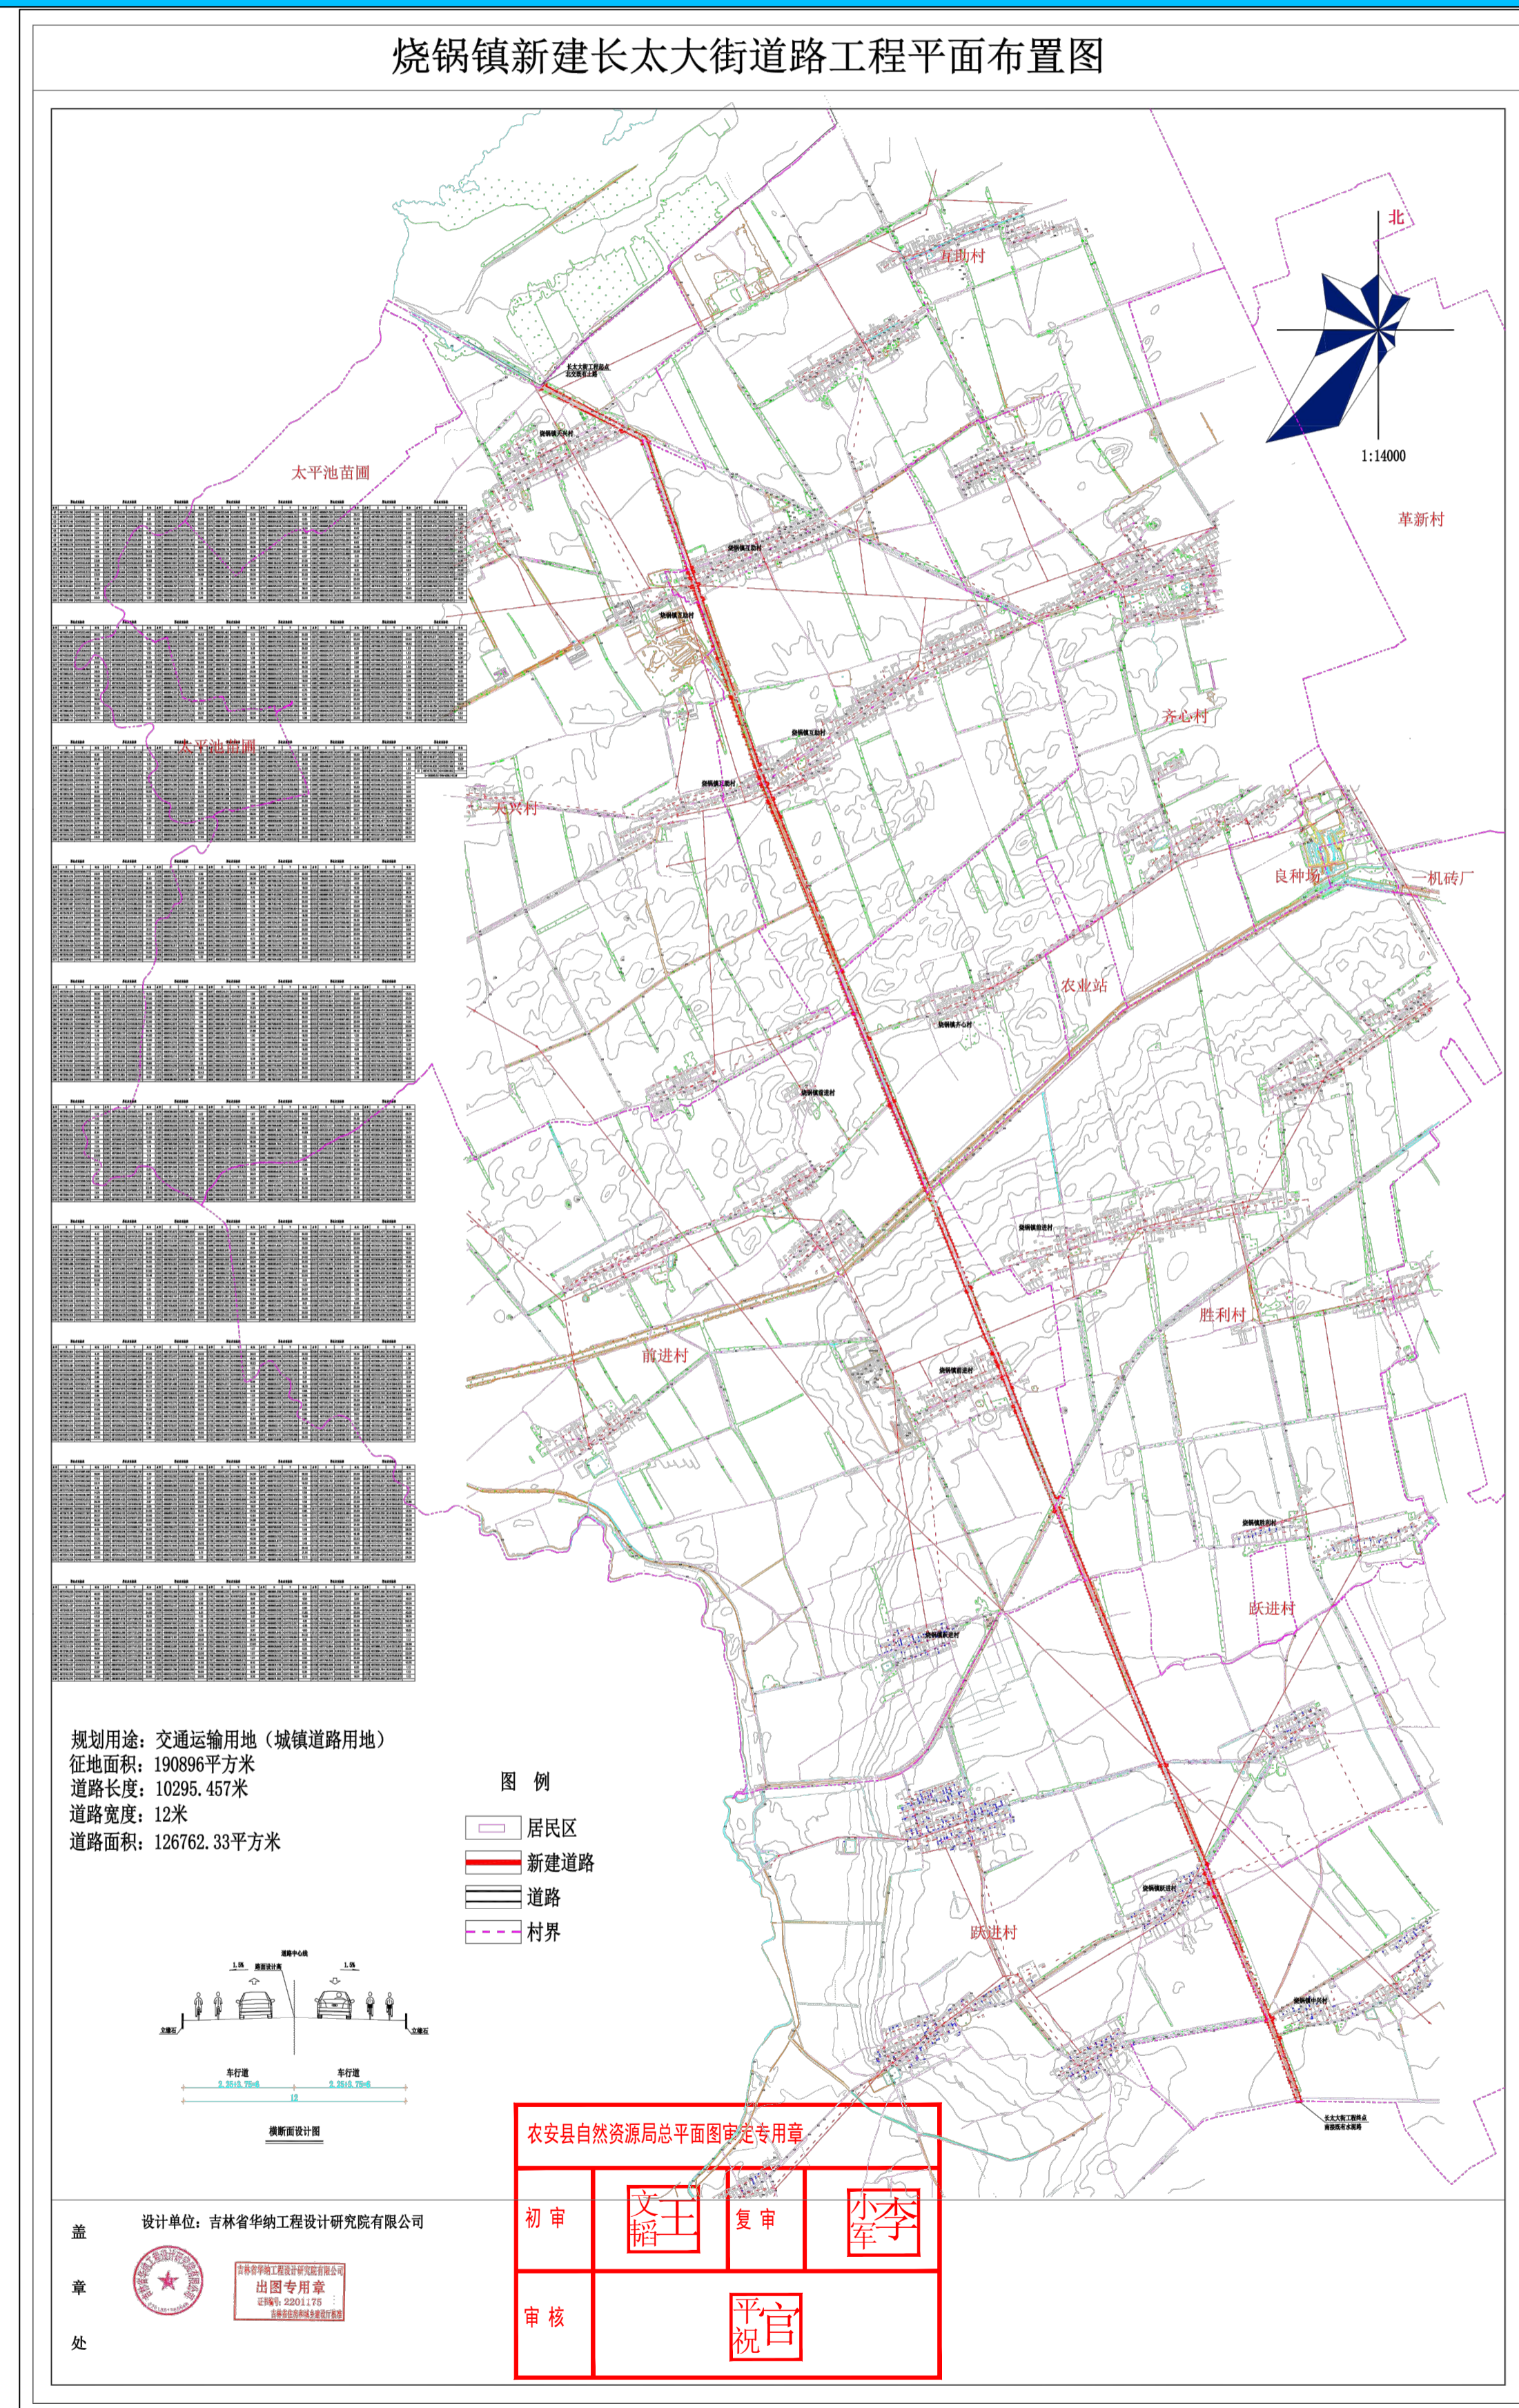

许可指标

用地面积：190896.00m²
道路长度：10295.457米
道路宽度：12米
道路面积：126762.33m²
道路等级：城市次干路

基本情况

项目名称：太平池文旅区旅游观光线路建设项目（长太大街）
建设地址：烧锅镇合隆镇内、东至耕地、西至耕地、南至道路、北至道路
许可证号：建字第2201222026GG0010642号
许可日期：2026年05月19日
建设单位：农安县烧锅镇人民政府