农 安 县 自 然 资 源 局 建 设 工 程 批 后 公 布

平面布置图

烧锅镇新建新裕路道路工程平面布置图

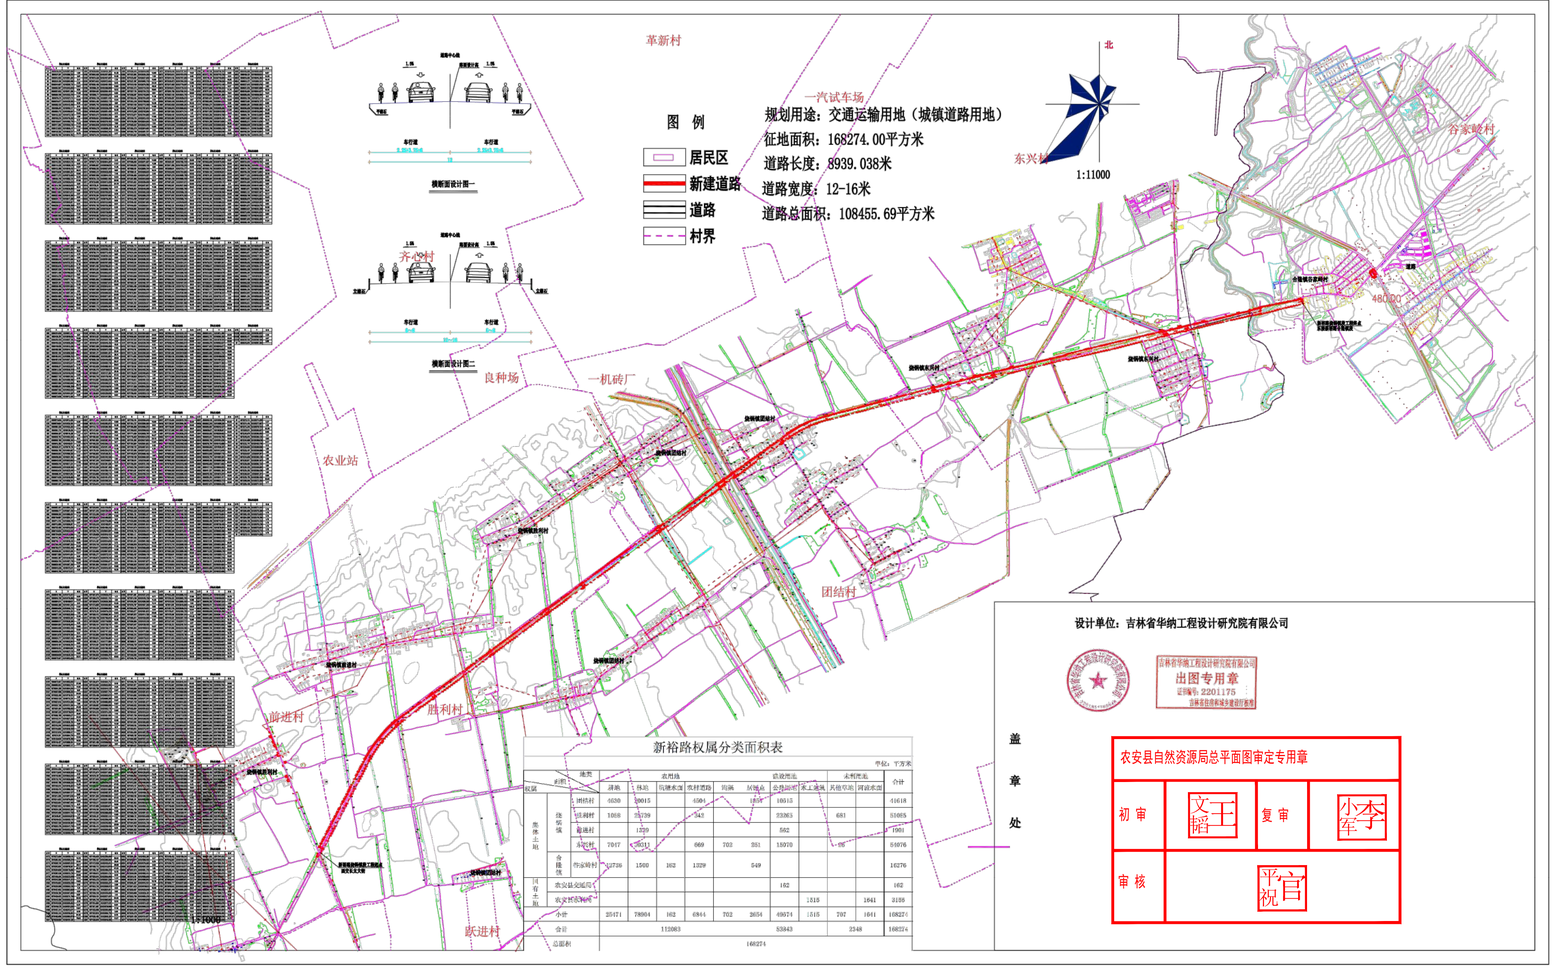

新裕路权属分类面积表

单位：平方米

权属		利用	地类	耕地	林地	农用地	牧村道路	园地	权属合	农业设施用地		未利用地		合计
				津地	林地	坑塘水面				公共设施用地	其上建筑	其他草地	河流水面	
集体土地	农村集体	乡镇城	团结村	5630	30015		4564		1838	16518				58565
			胜利村	1068	35739		343			23363		681		61194
			新建村		1329					562				1891
			齐心村	7017	36611		669	703	351	15970		756		61076
		合建设	作业站村	12736	1560	162	1329		549					16276
国有土地		农安县交通局								162				162
		农安县国土局									1515		1641	3156
小计				26451	78894	162	6844	703	2654	48574	1515	707	1641	168274
合计				112083						53843		2348		168274
总面积				168274										

许可指标

用地面积：168274.00㎡

道路长度：8939.038米

道路宽度：12-16米

道路面积：108455.69㎡

道路等级：次干路

基本情况

项 目 名 称：太平池文旅区旅游观光线路建设项目（新裕路）

建 设 地 址：烧锅镇、合隆镇内、东至耕地、西至耕地、南至道路、北至道路

许 可 证 号：建字第2201222026GG0009653号

许 可 日 期：2026年05月19日

建 设 单 位：农安县烧锅镇人民政府