# 农 安 县 自 然 资 源 局 建 设 工 程 批 后 公 布

## 平面布置图

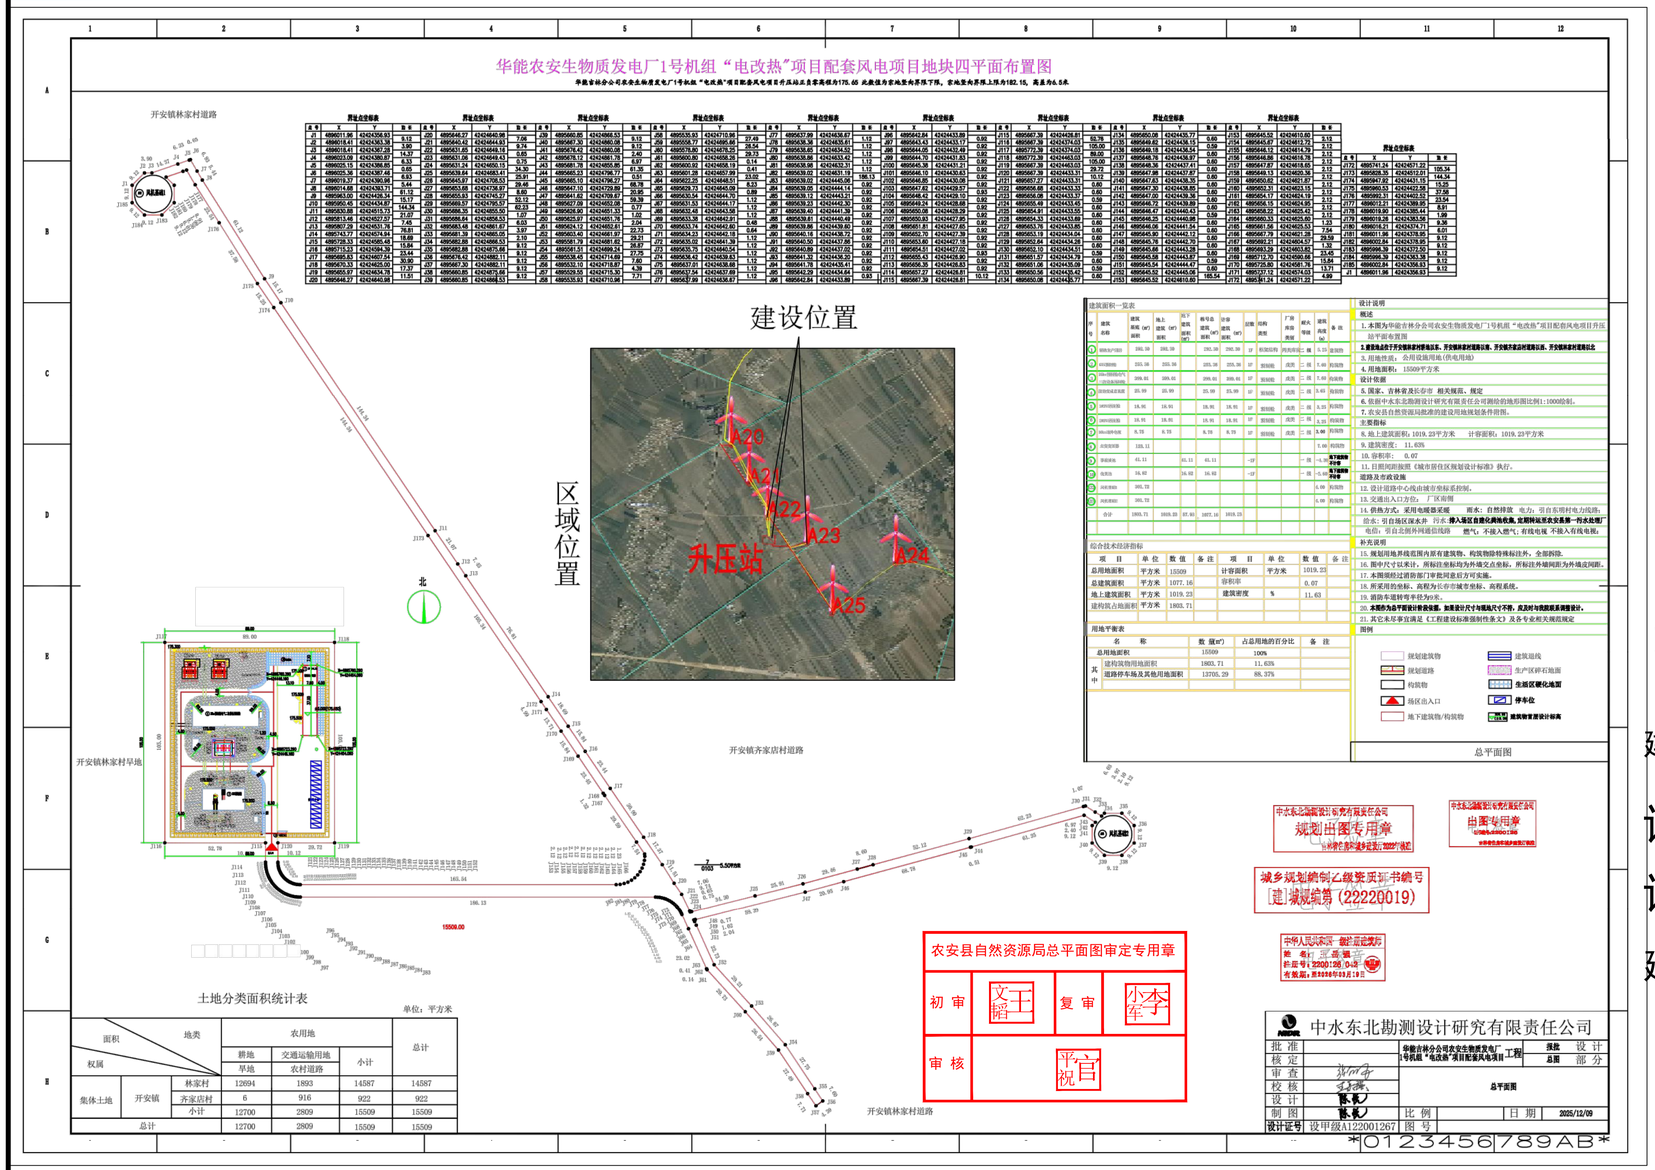


## 许可指标

规划用地面积：15509.00㎡

许可建筑面积：1077.16㎡

计 容 面 积：1019.23㎡

容　　积　　率：0.07

建　筑 密 度：11.63%

## 基本情况

项 目 名 称：华能农安生物质发电厂1号机组“电改热”项目配套风电项目地块四

建 设 地 址：北至开安镇林家村道路、北至开安镇林家村道路、西至开安镇林家村耕地、东至开安镇齐家村道路

许 可 证 号：建字第2201222026GG0008612号

许 可 日 期：2026年05月19日

建 设 单 位：华能吉林发电有限公司农安生物质发电厂